


Mairie de VARREDES  
53 bis rue Victor Clairét  
77 910 VARREDES

## PLAN LOCAL D'URBANISME

### COMMUNE DE VARREDES

### 6.7 PLAN RESEAUX EAU POTABLE

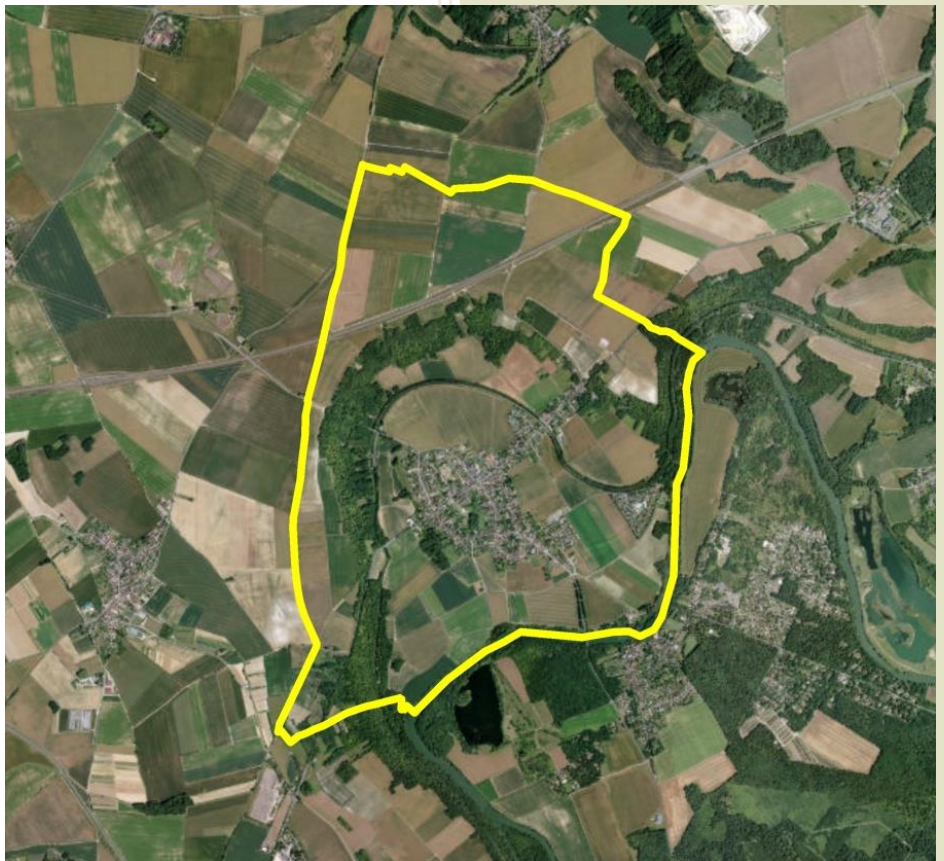


40, rue Moreau Duchesne - BP 12  
77910 Varredes

[urbanisme@cabinet-greuzat.com](mailto:urbanisme@cabinet-greuzat.com)  
<http://www.cabinet-greuzat.com>

*Vu pour être annexé à la  
délibération d'approbation  
du Conseil Municipal en  
date du : 06/12/2022*

Le Maire

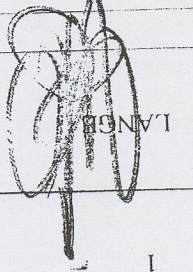ORIGINE: Décembre 1986	PLANCHE:	INDICE: 1	APPROUVE PAR: 	D. LAMBLON	PH. FOLLO
ECHELLE: 1/5000	N° DE PLAN: 76 EAU	MISE A JOUR: 28/12/2001	DESSINE PAR:		



COMPAGNIE GENERALE DES EAUX  
 SIEGE SOCIAL & DIRECTION GENERALE : 4, RUE DU GENERAL FOY - 75008 PARIS  
 AGENCE : 400, CHEMIN DE GRECY - 77100 MAREUIL LES MEAUX

EAU POTABLE

plan du réseau

VARRETTES

DEPARTEMENT DE SEINE ET MARNE

